


MUEBLES ARCHIVADORES


TIPO 1 Archivador Tipo Biblioteca Dos Niveles

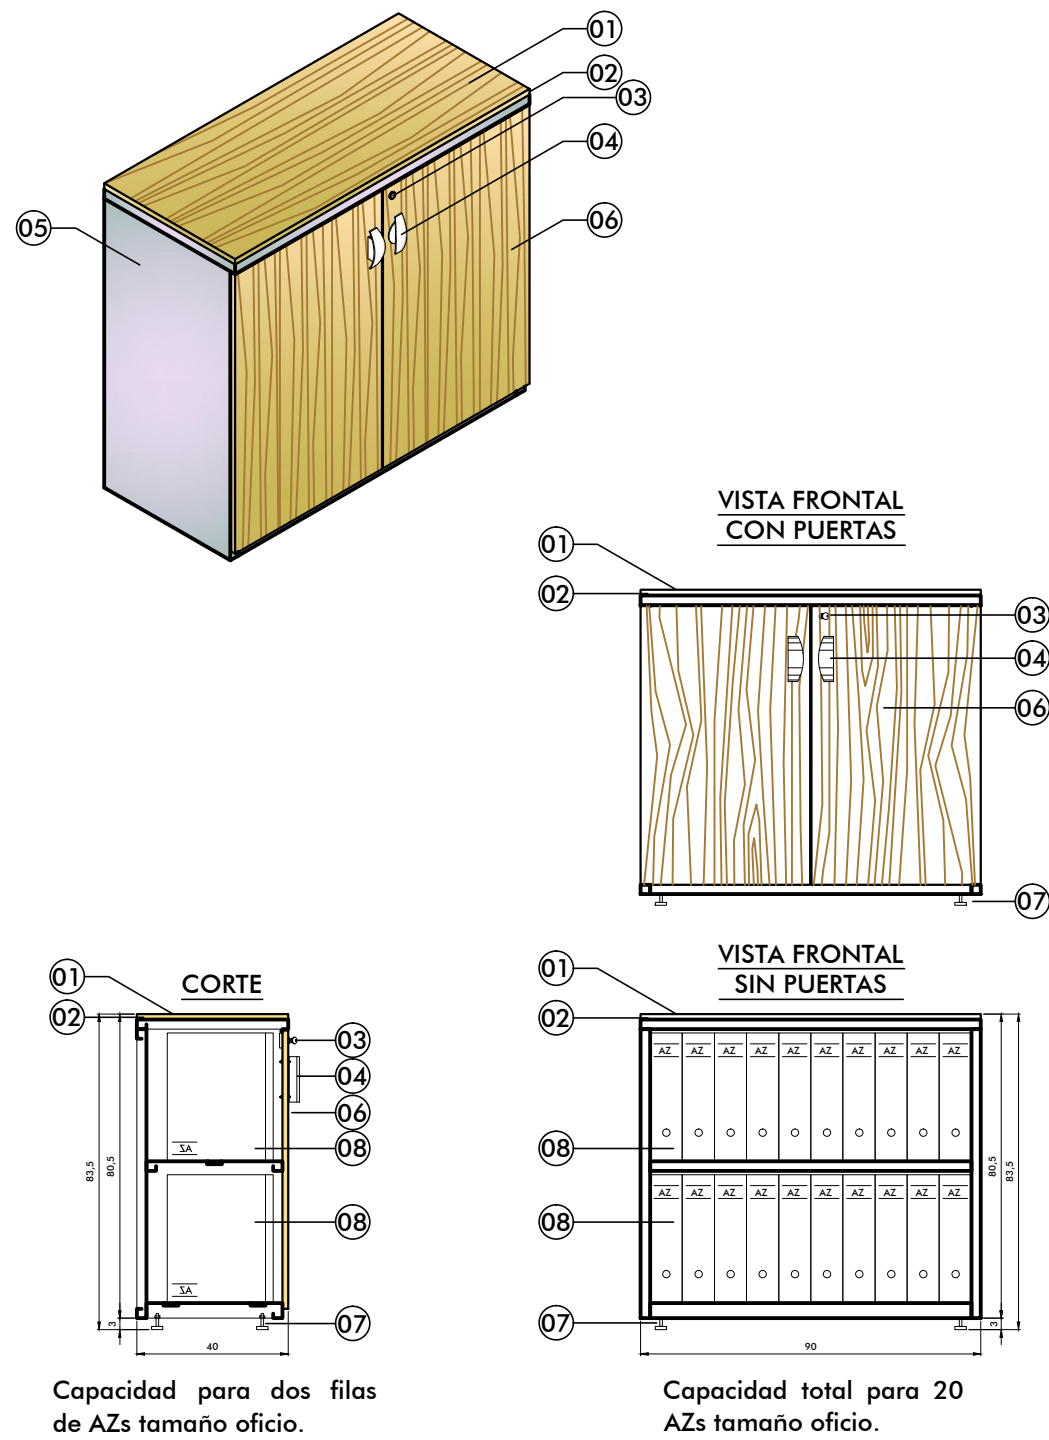

NOTA:
Planos Complementarios a
Documento de Especificaciones
Técnicas.

- 01 Tapa Superior en acabado melaminico tipo Fórmica o similar
- 02 Canto Termofundido
- 03 Cerradura con llave tipo bisagra
- 04 Manijas en acero diseño moderno
- 05 Cuerpo y Estructura en lámina Cold Rolled calibre 18, pintura electrostática color gris claro metalizado
- 06 Frente de cajones en acabado melaminico tipo Fórmica o similar. Color claro similar a existente.
- 07 Niveladores a piso
- 08 Espacios para almacenamiento de AZs tamaño oficina


TIPO 2 Archivador Tipo Biblioteca Tres Niveles

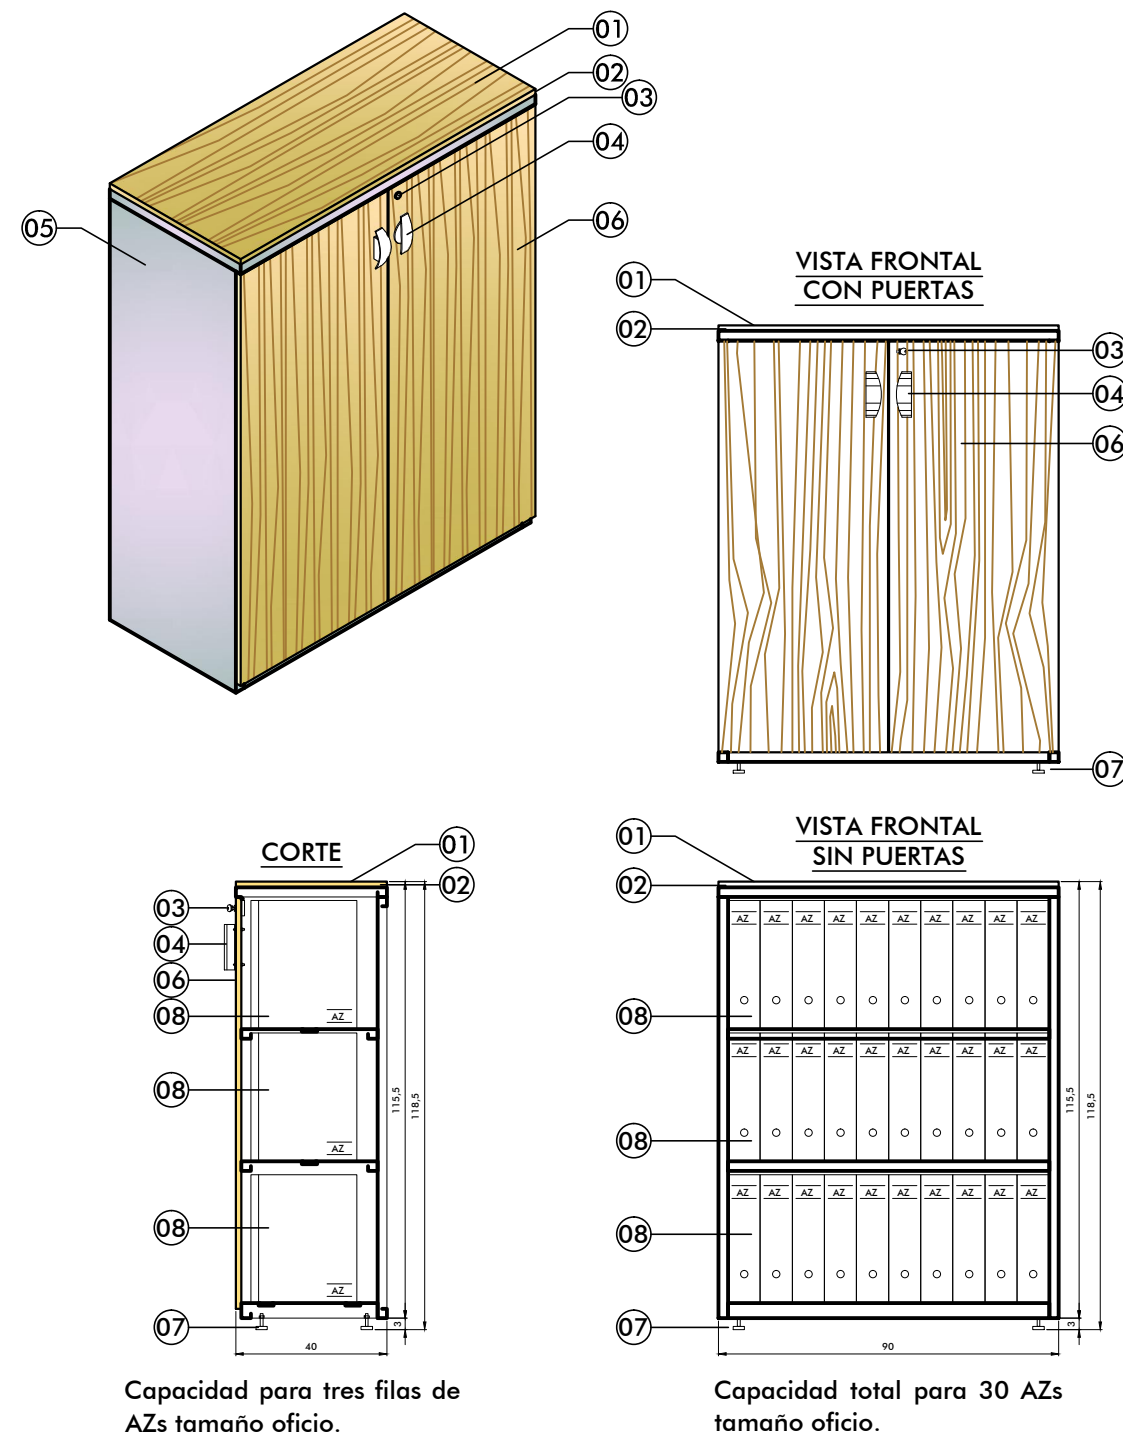

Capacidad para tres filas de
AZs tamaño oficina.


Capacidad total para 30 AZs
tamaño oficina.

TIPO 3 Archivador Carpetas Colgantes Dos Cajones

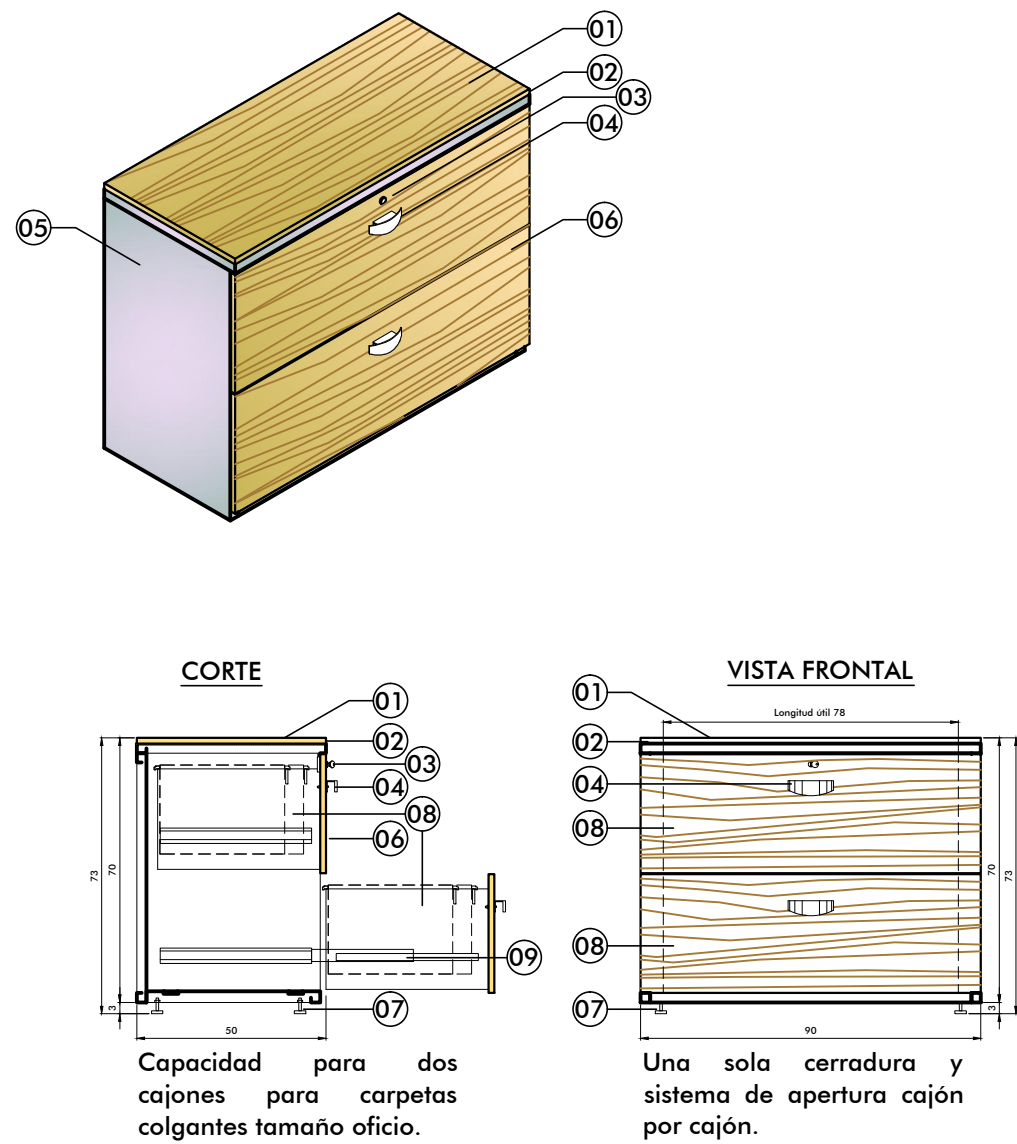

- 01 Tapa Superior en acabado melaminico tipo Fórmica o similar
- 02 Canto Termofundido
- 03 Cerradura con llave tipo bisagra. El sistema de cierre o trampa solo debe permitir la apertura de un solo cajón a la vez.
- 04 Manijas en acero diseño moderno
- 05 Cuerpo y Estructura en lámina Cold Rolled calibre 18, pintura electrostática color gris claro metalizado
- 06 Frente de cajones en acabado melaminico tipo Fórmica o similar. Color claro similar a existente.
- 07 Niveladores a piso
- 08 Espacios con sistema para almacenamiento de carpetas colgantes tamaño oficina y carta.
- 09 Correderas en acero de Extensión total.

TIPO 4 Archivador Carpetas Colgantes Tres Cajones

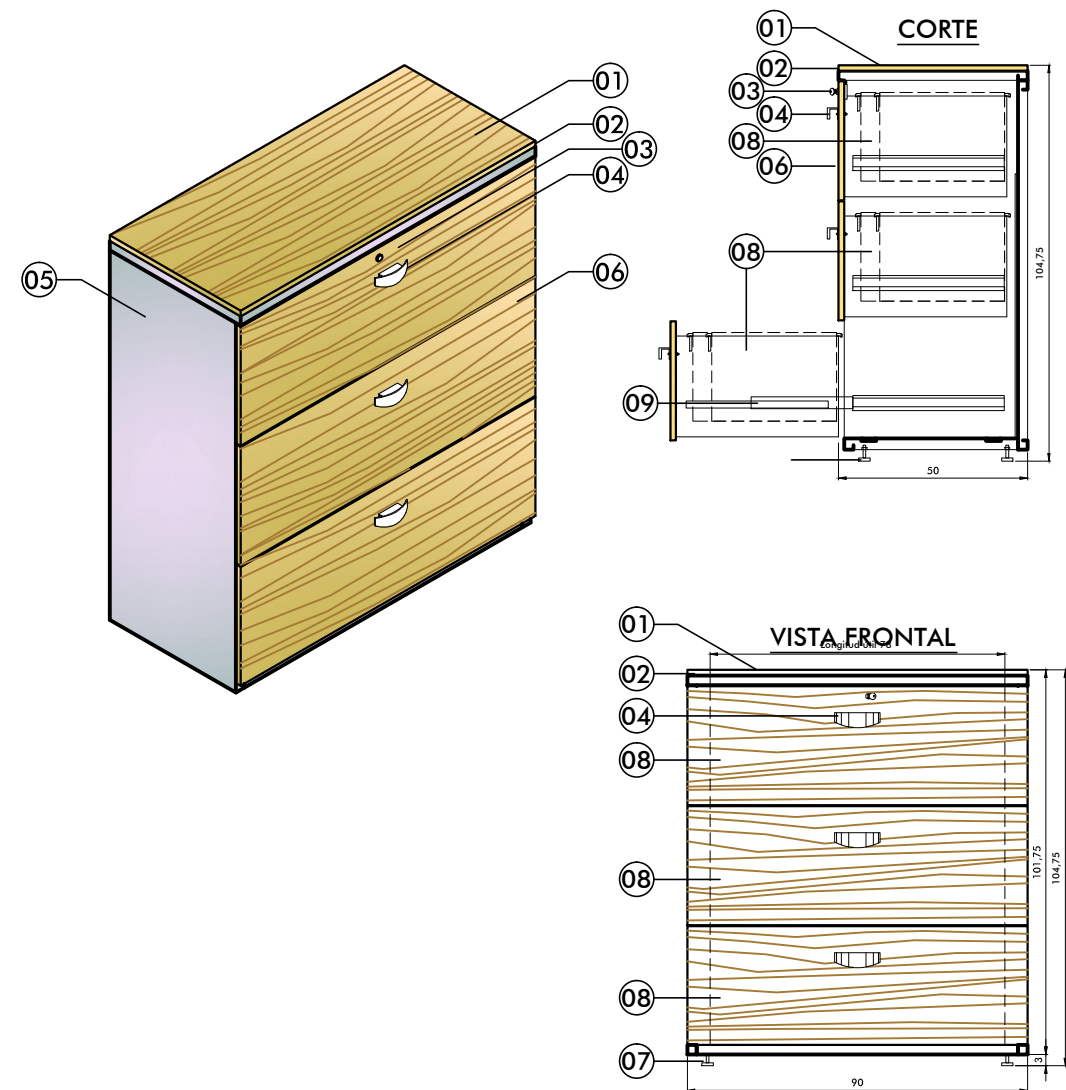

Entidad:



Proyecto:

MOBILIARIO ARCHIVOS
LIVIANOS, CAFETERÍA Y
RECEPCIÓN INSTITUTO

Contiene:

PLANIMETRÍA ARCHIVOS
LIVIANOS

Escala:

1:20

Observaciones:

Los presentes planos son
complementarios al
documento de
especificaciones técnicas.

Los planos son ilustrativos
y no son planos de taller.

Elaboró:

TVV

Fecha:

23 de Julio de 2010